




POHLAD JUHOVÝCHODNÝ

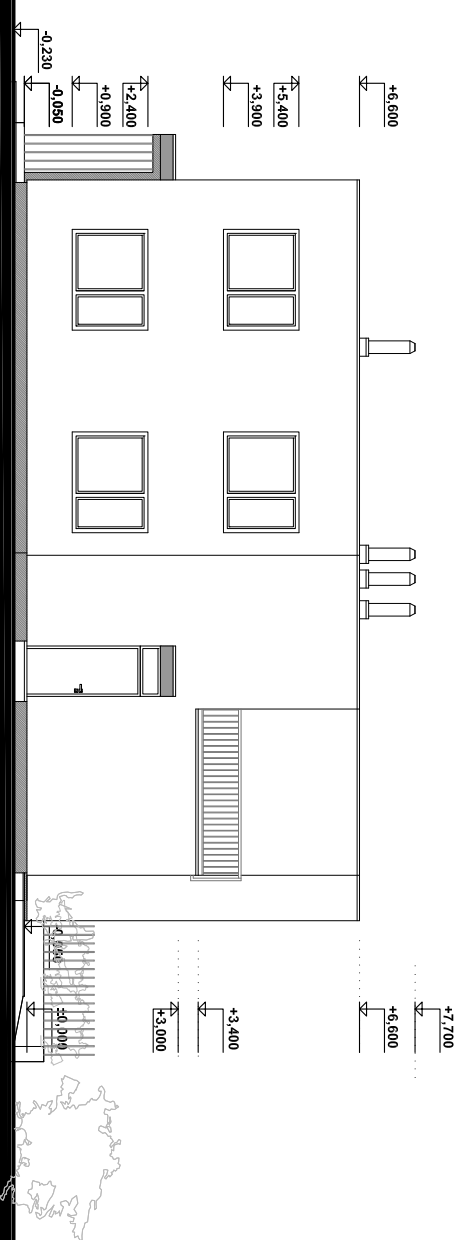

POHLAD SEVEROZAPADNÝ

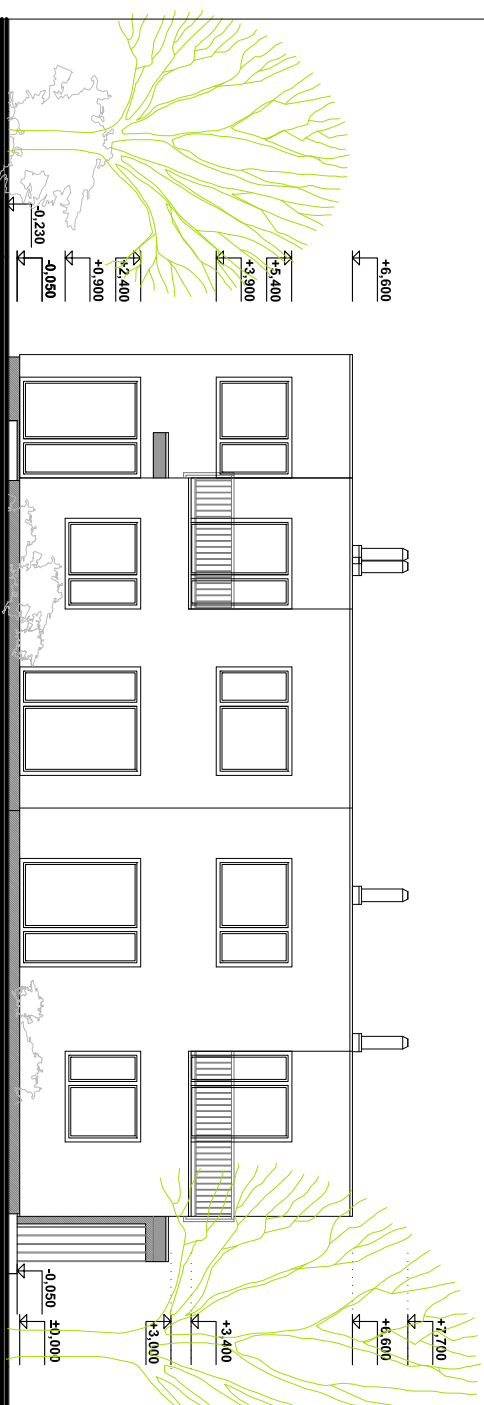

POHLAD JUHOZAPADNÝ

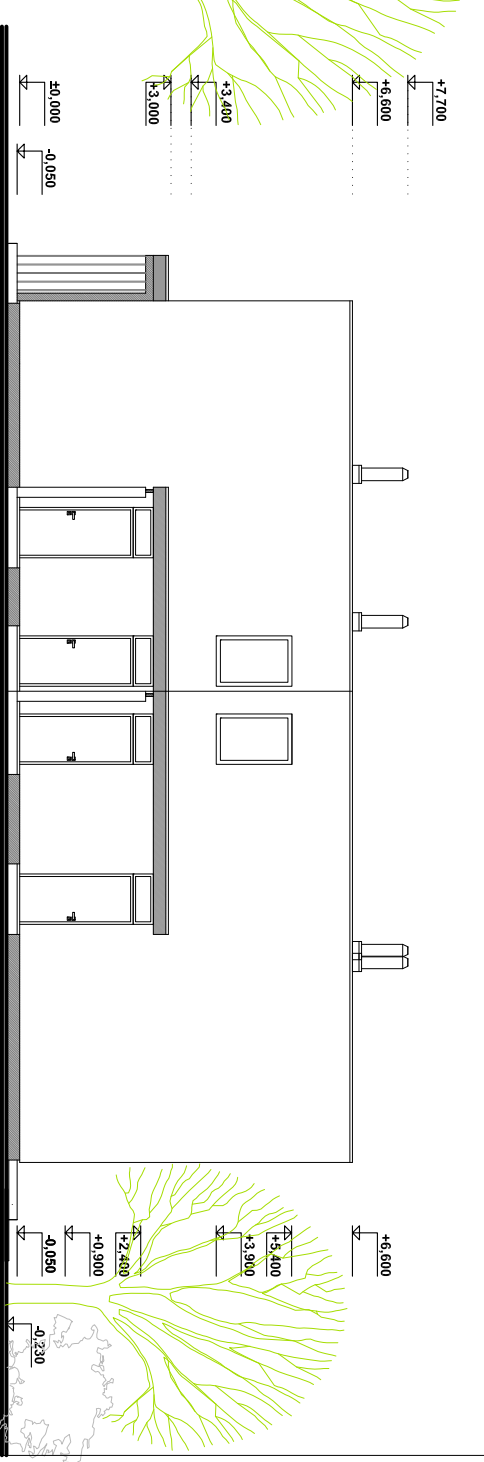

POHLAD SEVEROVÝCHODNÝ

Dvojdomy GRINAVA

DOKUMENTÁCIA PRE ÚZEMNÉ ROZHODNUTIE

OBJEKT SO 03

ARIES
Ing.arch. Eva Sivoková
Pankúchova 1
851 04 Bratislava

Investor:

TKB BUILDING, s.r.o., Vysoká 8, Bratislava

Projektant:

Ing. arch. Eva Sivoková

Miesto stavby:

Myslenická ul., Pezlnok-Grinava, parc.č.57, 58, 59, 60, 61/1, 64/1, 65,66/1

Mierka:

POHLADY JV, JZ, SZ, SV

Dátum:

06.2017

Výkres
číslo

16

